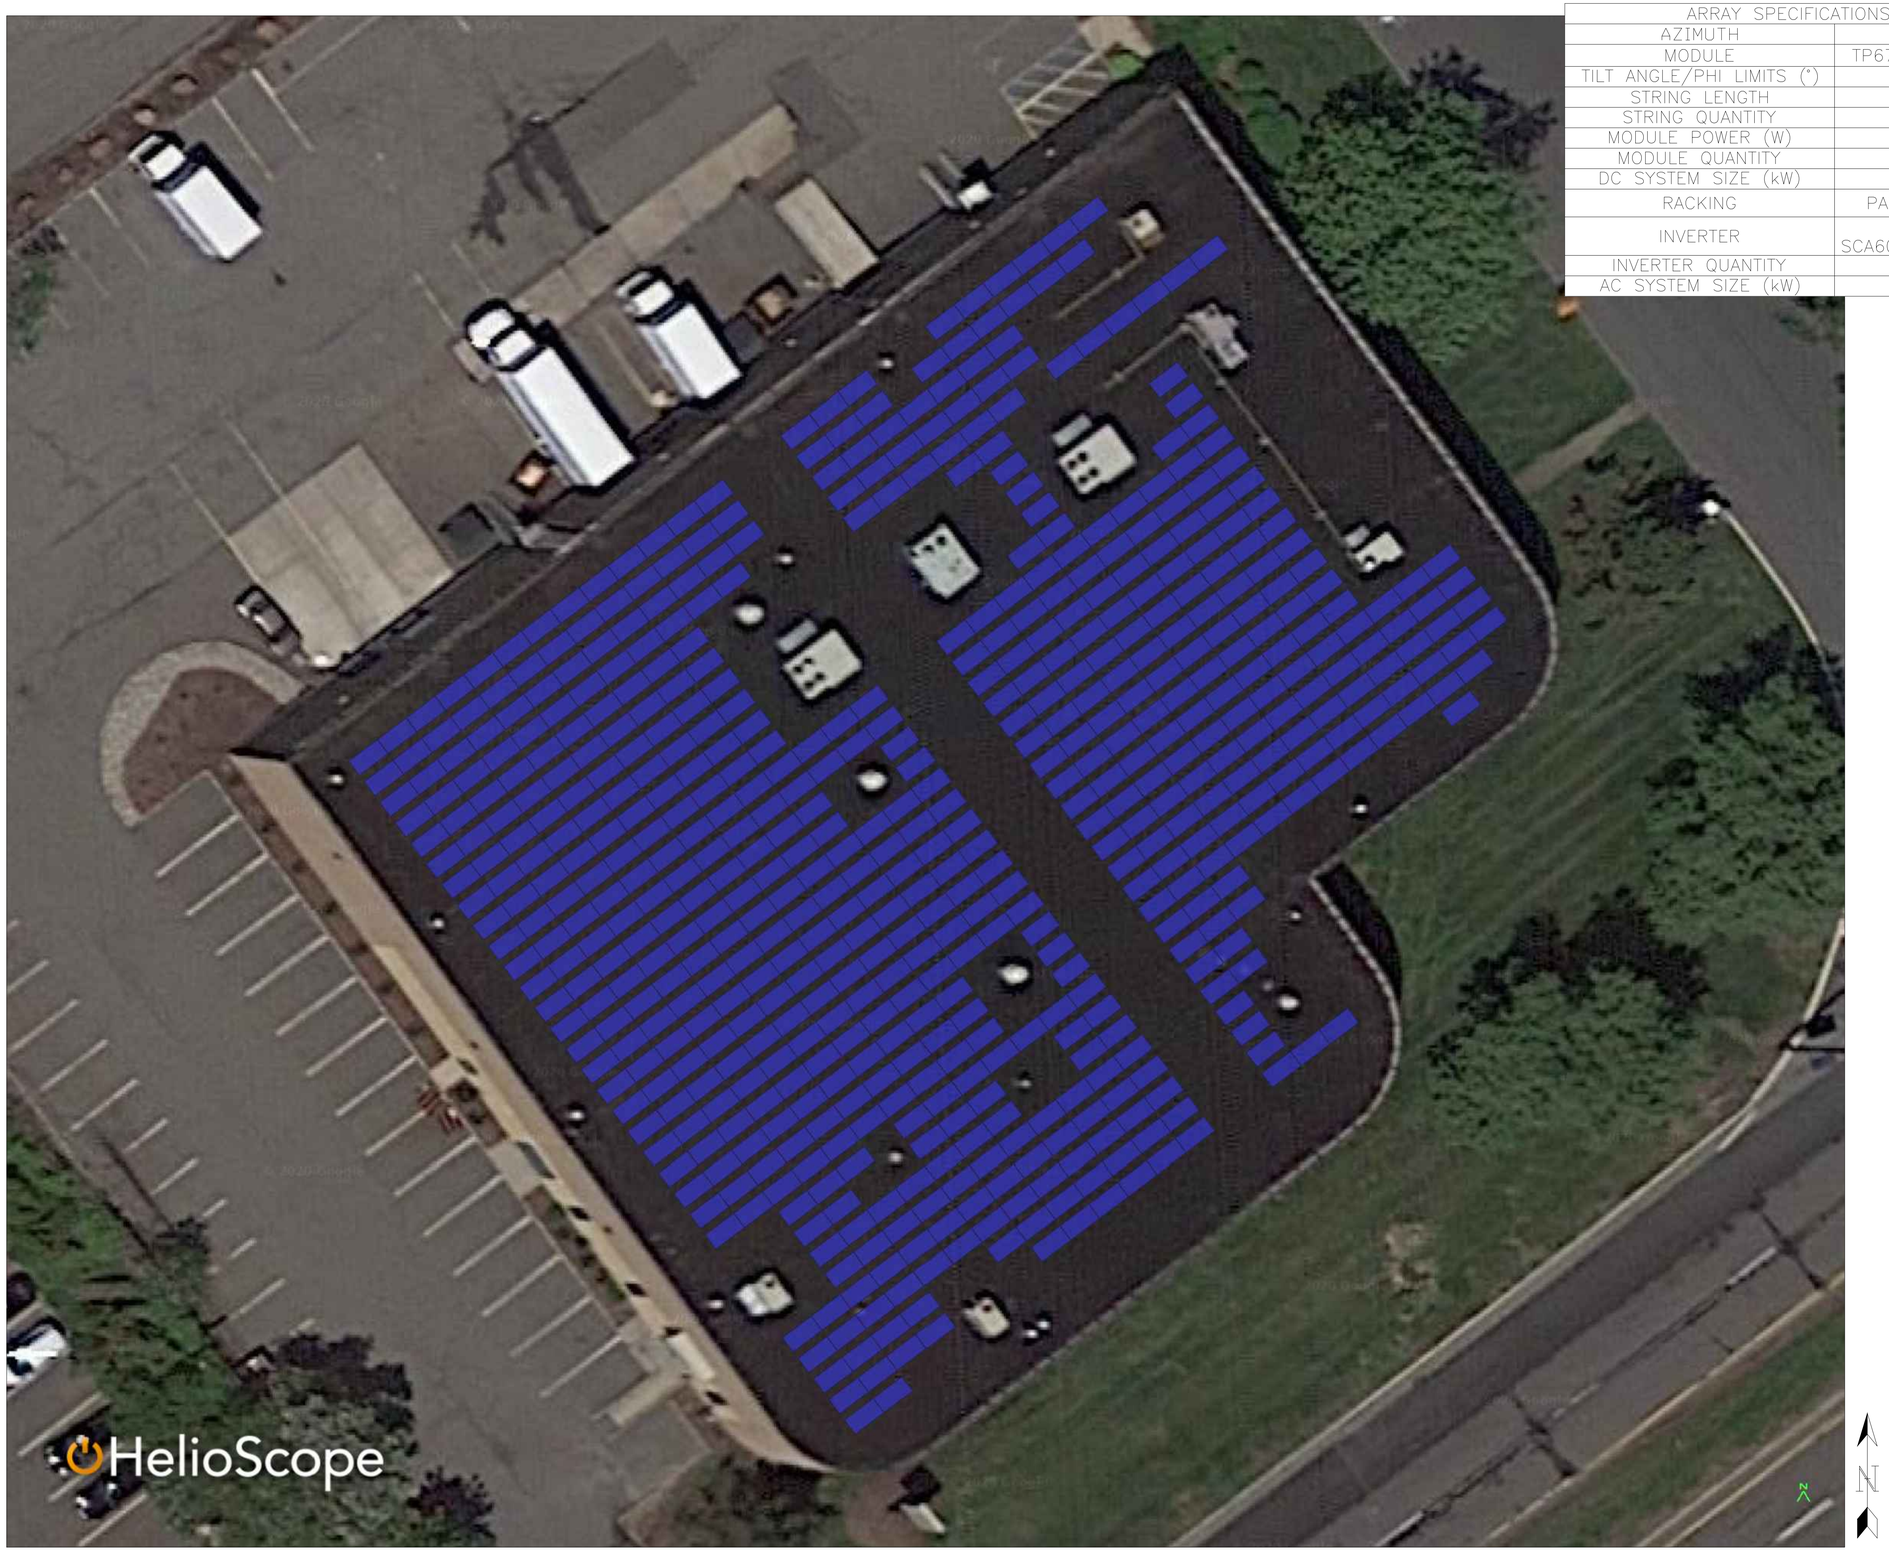

ARRAY SPECIFICATIONS	
AZIMUTH	143
MODULE	TP672M-420-L
TILT ANGLE/PHI LIMITS (°)	10
STRING LENGTH	17
STRING QUANTITY	35
MODULE POWER (W)	420
MODULE QUANTITY	595
DC SYSTEM SIZE (kW)	250
RACKING	PANEL CLAW
INVERTER	CPS SCA60KTL-DO-US
INVERTER QUANTITY	4
AC SYSTEM SIZE (kW)	240

ELEVATION SOURCE: NA

BOUNDARY SOURCE: N. GREENBERG 5/21/20

FILEPATH:G:\My Drive\Link REIT Rooftops - NJ MD MA\NJ-2

REV.	ISSUED FOR:	DATE:
A		05/27/2020

1515 WILSON BLVD
SUITE 300
ARLINGTON, VA 22209
WWW.SRENERGY.COM

PE SEAL/CONSULTANT:

PROGRESS
PRINT
NOT FOR
CONSTRUCTION

PROJECT:

LINK - 1 GARDNER
1 GARDNER RD
FAIRFIELD, NJ 07004

DRAWING TITLE:

CONCEPTUAL LAYOUT

SCALE: AS NOTED

DESIGNED BY:M KNOBLOCH

DWG NO. SIZE: D SHEET REV:

C01 A